


Måtsatta karmyttermått avser  
tillverkningsmått.

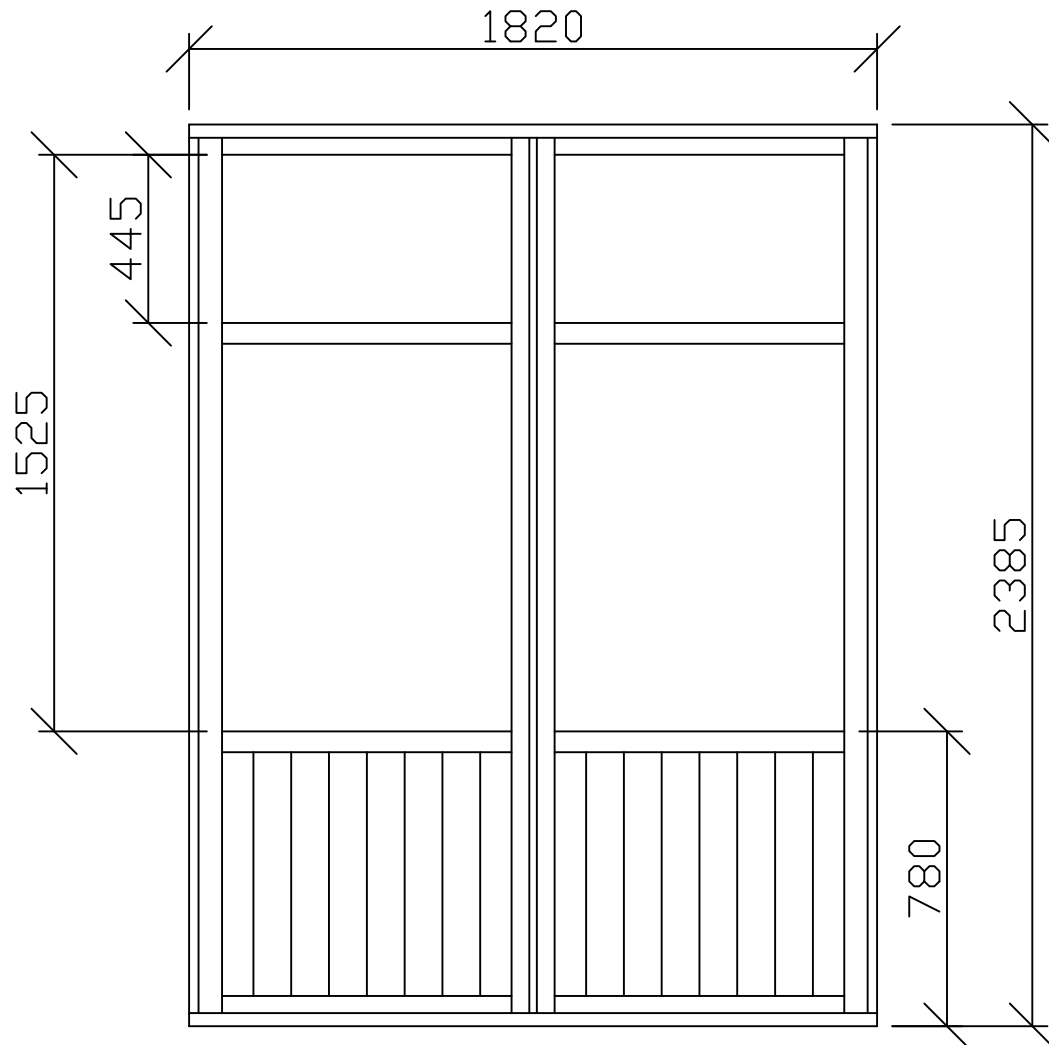

FD1 (1st) (55mm spröjs)  
UFD20B

Denna ritning tillhör RM-Snickerier AB och får ej användas av tredje part utan skriftligt medgivande av © RM-Snickerier AB



# FÖNSTERUPPSTÄLLNING

RM-SNICKERIER AB  
S.INDUSTRIGATAN 8  
598 40 VIMMERBY info@rm.se

Uppdrag nr

Ritad/Konstr av

M.L

Handläggare

Datum

20260409

Ansvarig

M.C

Skala

1:20 (A4)

Ritning.nr

RM-24603

Bet